

**Agenzia del Territorio
CATASTO FABBRICATI
Ufficio Provinciale di
Verbano Cusio Ossola**

Dichiarazione protocollo n. VB0055454 del 25/07/2005

Planimetria di u.i.u. in Comune di Baveno

Via Marconi Guglielmo

civ. 46

Identificativi Catastali:

Sezione:

Foglio: 24

Particella: 304

Subalterno: 29

Compilata da:
Albe' Claudio


Iscritto all'albo:
Architetti

Prov. Milano

N. 2803

Scheda n. 1

Scala 1:200

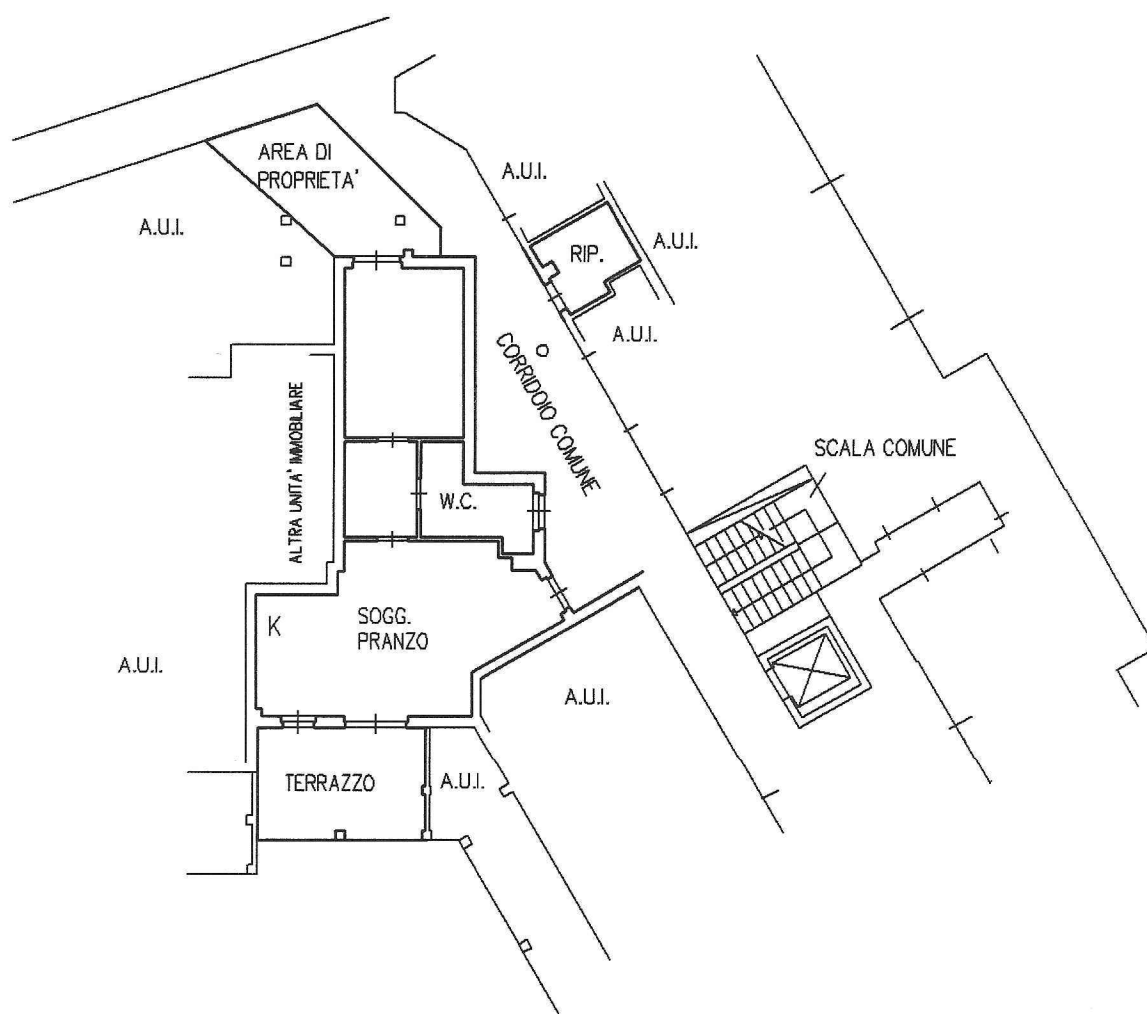

PIANTA PIANO PRIMO
H = 2,70 m

Catasto dei Fabbricati - Situazione al 27/07/2021 - Comune di BAVENO(A725) - < Foglio: 24 Particella: 304 - Subalterno 29 >
VIA G. MARCONI n. 46 piano: 1;

Agenzia del Territorio
CATASTO FABBRICATI
Ufficio Provinciale di
Verbano Cusio Ossola

Dichiarazione protocollo n. VB0055454 del 25/07/2005

Planimetria di u.i.u. in Comune di Baveno

Via Marconi Guglielmo

civ. 46

Identificativi Catastali:

Sezione:

Foglio: 24

Particella: 304

Subalterno: 63

Compilata da:

Albe' Claudio


Iscritto all'albo:
Architetti

Prov. Milano

N. 2803

Scheda n. 1

Scala 1:200

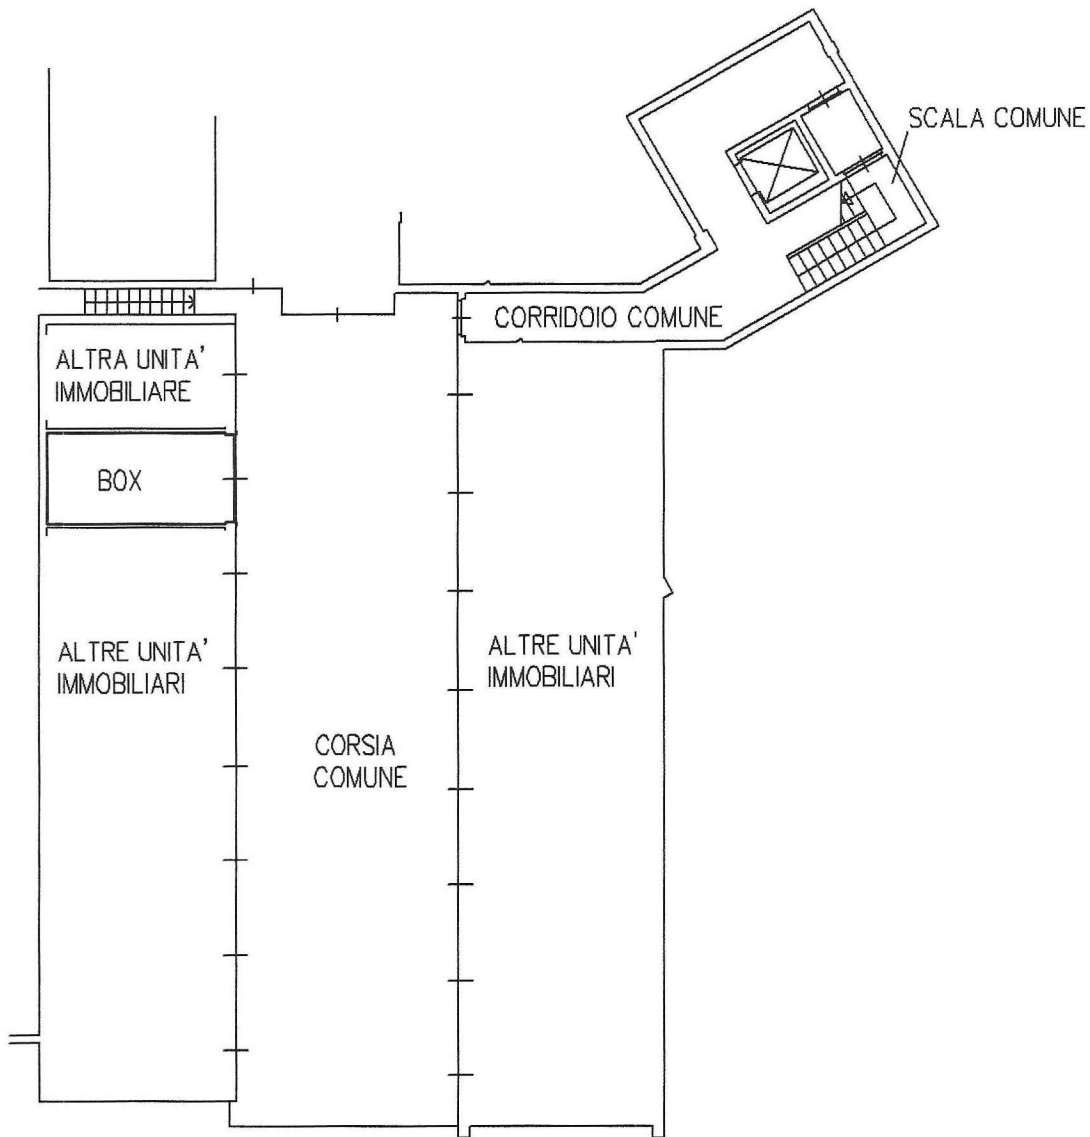

PIANTA PIANO INTERRATO
H = 2,40 m



Catasto dei Fabbricati - Situazione al 27/07/2021 - Comune di BAVENO(A725) - < Foglio: 24 Particella: 304 - Subalterno 63 >
VIA G. MARCONI n. 46 piano: S1;